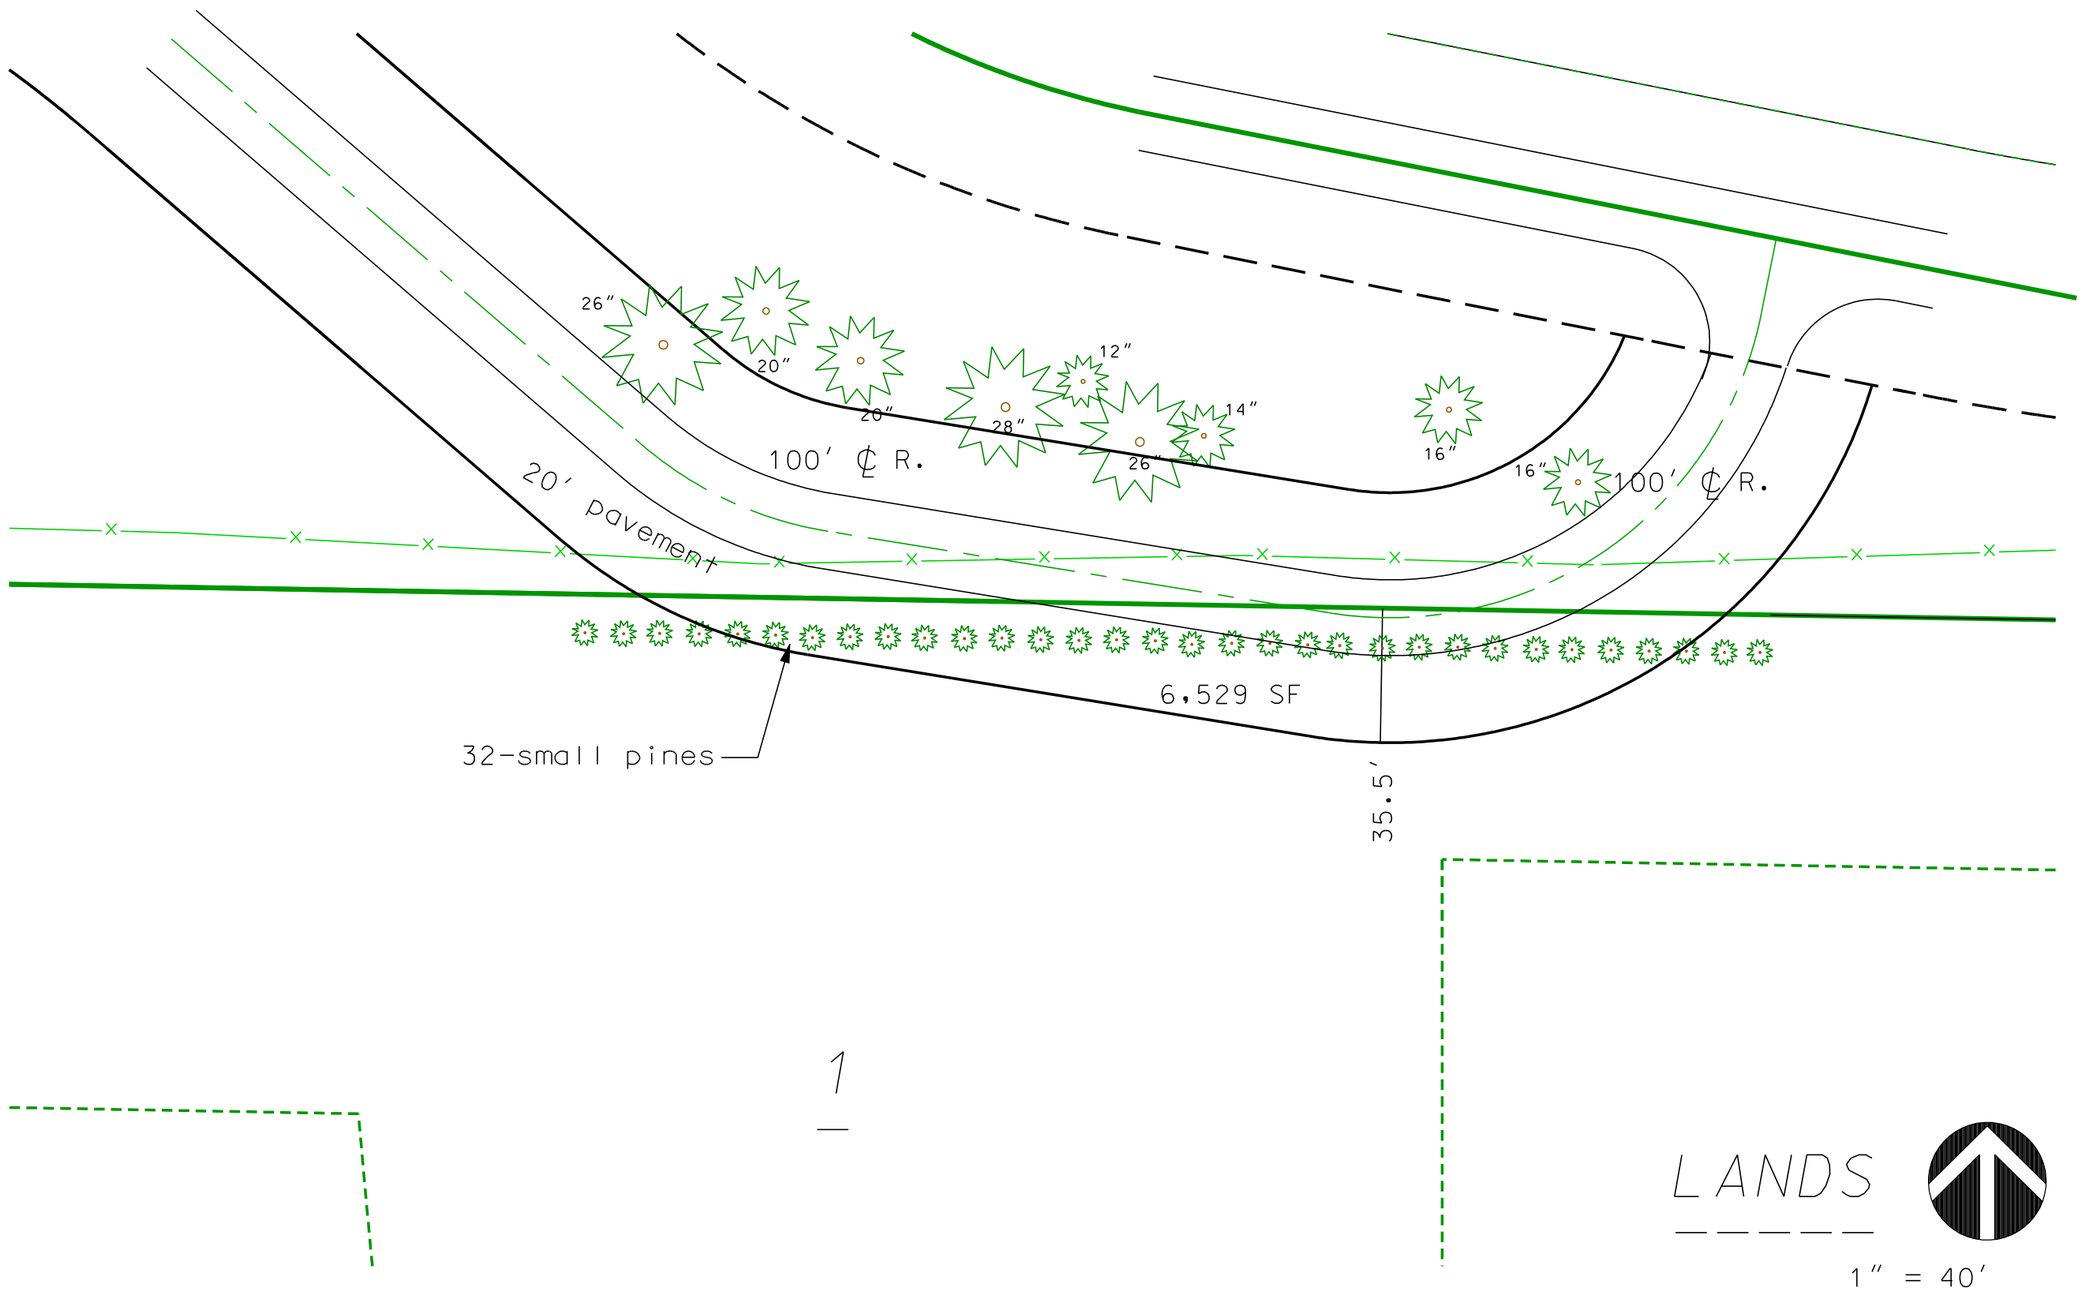
26"
20"
20"
28"
12"
26"
14"
16"
16"
100' ℄ R.
100' ℄ R.
20' pavement
6,529 SF
32-small pines
35.5'
1
LANDS
1" = 40'